

**ỦY BAN NHÂN DÂN
TỈNH HƯNG YÊN**

**CỘNG HÒA XÃ HỘI CHỦ NGHĨA VIỆT NAM
Độc lập - Tự do - Hạnh phúc**

Số: *3004*/UBND-TH
V/v đề xuất thực hiện dự án của Chi nhánh
xăng dầu Hưng Yên

Hưng Yên, ngày *27* tháng *11* năm 2019

Kính gửi: Sở Kế hoạch và Đầu tư.

Xét đề nghị của Chi nhánh xăng dầu Hưng Yên tại văn bản số 1006/PLXXDHY-QLKT ngày 22/11/2019 về việc đầu tư xây dựng cửa hàng xăng dầu tại xã Xuân Dục, huyện Mỹ Hào, Chủ tịch UBND tỉnh có ý kiến như sau:

Giao Sở Kế hoạch và Đầu tư chủ trì, phối hợp với Sở Công thương, Sở Tài nguyên và Môi trường và các cơ quan liên quan, căn cứ nội dung đề xuất của Chi nhánh xăng dầu Hưng Yên, thẩm định, báo cáo UBND tỉnh.

(Gửi kèm văn bản số 1006/PLXXDHY-QLKT ngày 22/11/2019 của Chi nhánh xăng dầu Hưng Yên).

Nơi nhận: *Hai*

- Như trên;
- Chủ tịch, các Phó Chủ tịch UBND tỉnh;
- Sở Công thương;
- Sở Tài nguyên và Môi trường;
- Lãnh đạo VP UBND tỉnh;
- Chi nhánh xăng dầu Hưng Yên;
- Lưu: VT, TH^H.

**TL. CHỦ TỊCH
CHÁNH VĂN PHÒNG**

Nguyễn Ngọc Thuyên

Nguyễn Ngọc Thuyên

CÔNG TY XĂNG DẦU B12
CHI NHÁNH XĂNG DẦU HƯNG YÊN

CỘNG HOÀ XÃ HỘI CHỦ NGHĨA VIỆT NAM
Độc lập - Tự do - Hạnh phúc

Hưng Yên, ngày 22 tháng 11 năm 2019

Số: 4006 /PLXXDHY-QLKT

ỦY BAN NHÂN DÂN TỈNH HƯNG YÊN

C.V
ĐẾN

Số: 14293
Ngày: 22/11/2019
Chuyển: D. Chử Bội
Lưu hồ sơ:



PETROLIMEX

V/v đầu tư xây dựng cửa hàng
xăng dầu tại xã Xuân Dục - Mỹ Hào

Số? KHĐT và Công ty, DN mới
TĐP, Tài chính UBTP.

Kính gửi: Ủy ban nhân dân tỉnh Hưng Yên

Chi nhánh Xăng dầu Hưng Yên thuộc Công ty xăng dầu B12 - Tập đoàn Xăng dầu Việt Nam (Petrolimex) là doanh nghiệp kinh doanh xăng dầu trên địa bàn tỉnh Hưng Yên, đơn vị có nhiệm vụ kinh doanh xăng dầu, các sản phẩm hóa dầu, đồng thời quản lý 30 km tuyến đường ống dẫn xăng dầu qua địa bàn huyện Ân Thi và huyện Khoái Châu. Trong những năm qua, được sự giúp đỡ của các cấp chính quyền tỉnh Hưng Yên, Chi nhánh Xăng dầu Hưng Yên luôn hoàn thành nhiệm vụ kế hoạch cấp trên giao, đảm bảo an toàn phòng chống cháy nổ và môi trường, người lao động có việc làm và thu nhập ổn định, năm 2018 sản lượng xăng dầu xuất bán đạt 121.800 m³, nộp ngân sách 318 tỷ đồng.

Thực hiện chủ trương của Tập đoàn xăng dầu Việt Nam và Công ty Xăng dầu B12 về việc phát triển mạng lưới các cửa hàng bán xăng dầu, sau khi nghiên cứu nhu cầu và xu hướng phát triển kinh tế trên địa bàn tỉnh, Chi nhánh Xăng dầu Hưng Yên trình Ủy ban nhân dân tỉnh Hưng Yên và các cơ quan có liên quan về việc đầu tư xây dựng Cửa hàng Xăng dầu Xuân Dục, cụ thể như sau:

- Vị trí: Trên trục đường Phạm Ngũ Lão (ĐT 387), thuộc địa bàn xã Xuân Dục - Thị xã Mỹ Hào - Tỉnh Hưng Yên (Có sơ đồ vị trí khu đất và bản trích lục sơ bộ kèm theo).
- Tổng diện tích xin thu hồi khoảng 11.450 m² (tính cả hành lang giao thông), trong đó diện tích xây dựng Cửa hàng xăng dầu khoảng 7.000 ÷ 8.000 m².
- Nguồn vốn của Công ty Xăng dầu B12 - Tập đoàn Xăng dầu Việt Nam.

Chi nhánh Xăng dầu Hưng Yên kính trình UBND tỉnh Hưng Yên xét duyệt để triển khai thực hiện.

Xin trân trọng cảm ơn!

Nơi nhận:



- Như trên;
- Lưu VT, QLKT



GIÁM ĐỐC

Bùi Việt Lục



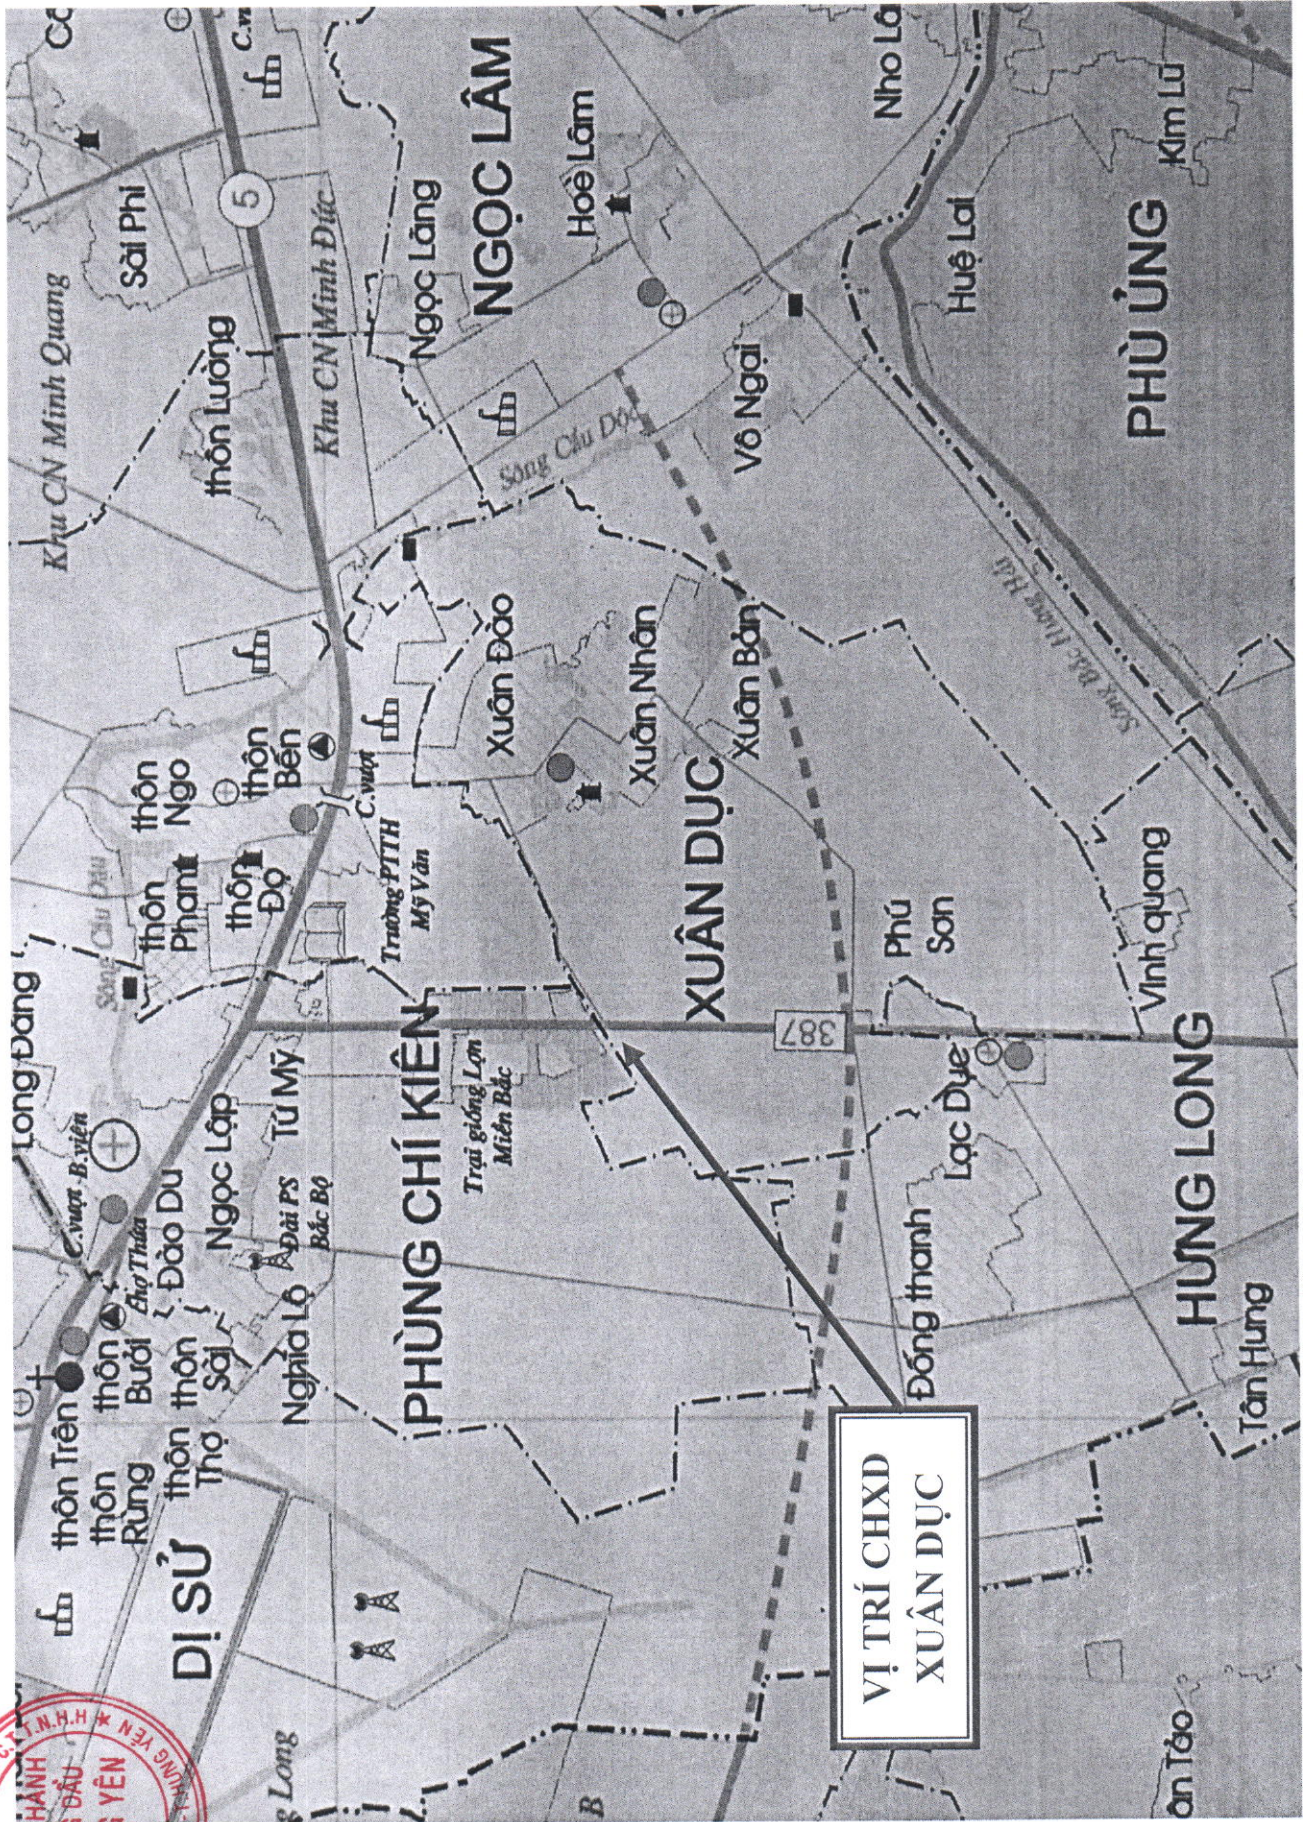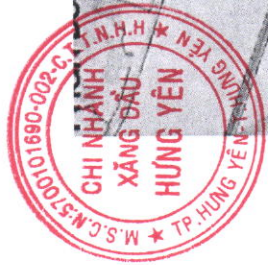


TRÍCH LỤC BẢN ĐỒ ĐỊA CHÍNH KHU ĐẤT



Tên công trình: Cửa hàng xăng dầu Xuân Dục

Chủ đầu tư: Chi nhánh xăng dầu Hưng Yên

Trích lục chính lý từ tờ bản đồ địa chính số: 02, 03 tỷ lệ 1/2000 xã Xuân Dục, thị xã Mỹ Hòa, tỉnh Hưng Yên.

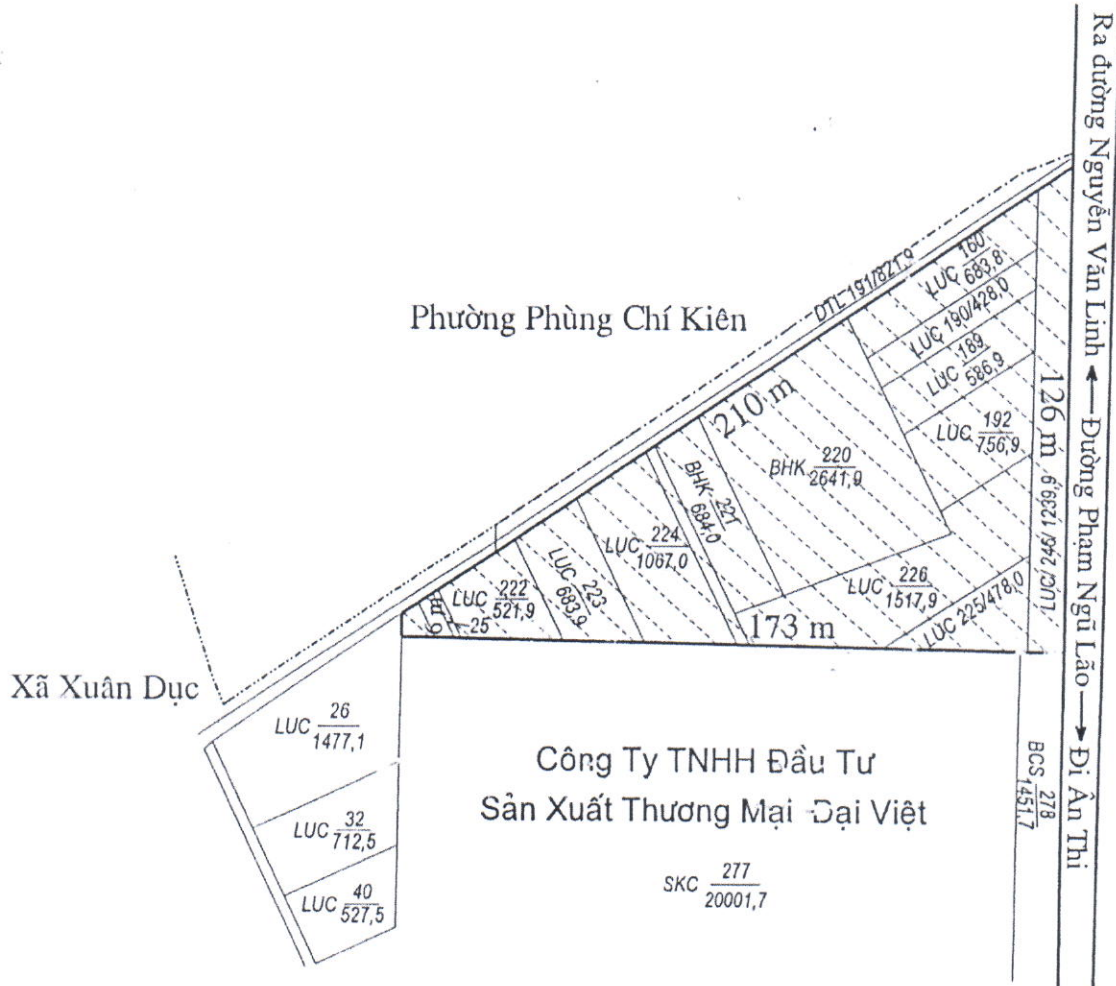

ĐVT: m²
Diện tích đất xin thu hồi khoảng 11.450 m²

Ngày tháng năm 2019 UBND xã Xuân Dục	
Cán bộ địa chính	Chủ tịch